


車線が切り替わります

令和6年4月～令和9年頃 ※予定

※切替時期は工事の進捗状況により変更となる可能性があります


- ❗ 下郡工業団地入口交差点(下郡方面)の右折車線が2車線→1車線となります
- ❗ 下郡工業団地入口交差点(元町方面)の直進車線が2車線→1車線となります

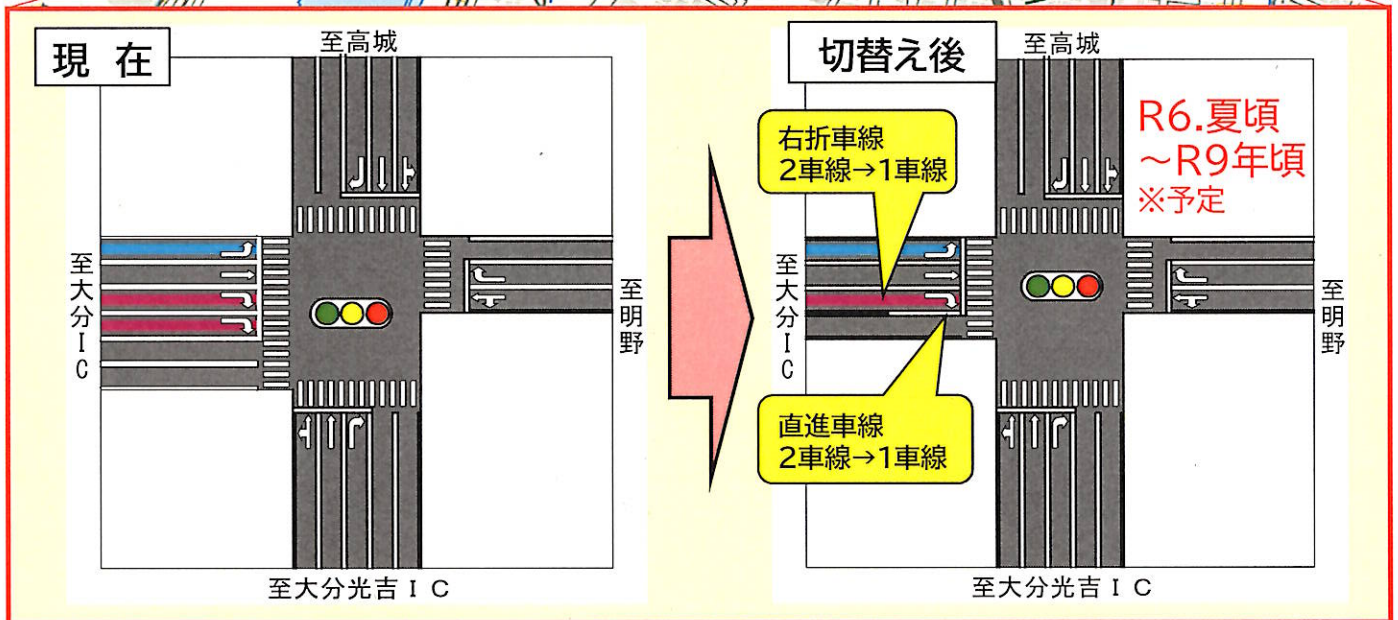

車線の切替等は工事の進捗により随時行っていきます。
歩道を利用される方は迂回が生じますので次項をご覧ください。
通行の際は、案内看板等に十分ご注意ください。
ご不便をおかけしますが、皆様のご理解とご協力をお願いいたします。

<お問合せ先> 大分県大分土木事務所道路建設課 TEL:097-558-2148


①-①断面(庄の原佐野線)

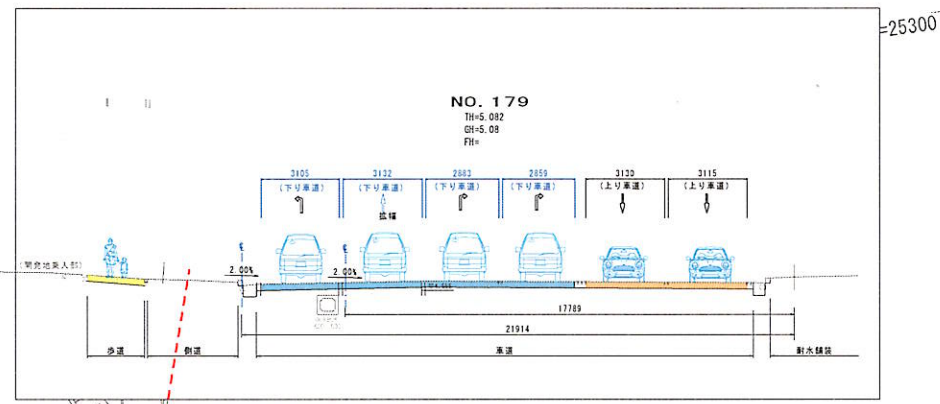



現況図

- 下り線車両通行帯
- 上り線車両通行帯
- 歩行者通行帯

(現況)標準断面(庄の原佐野線)

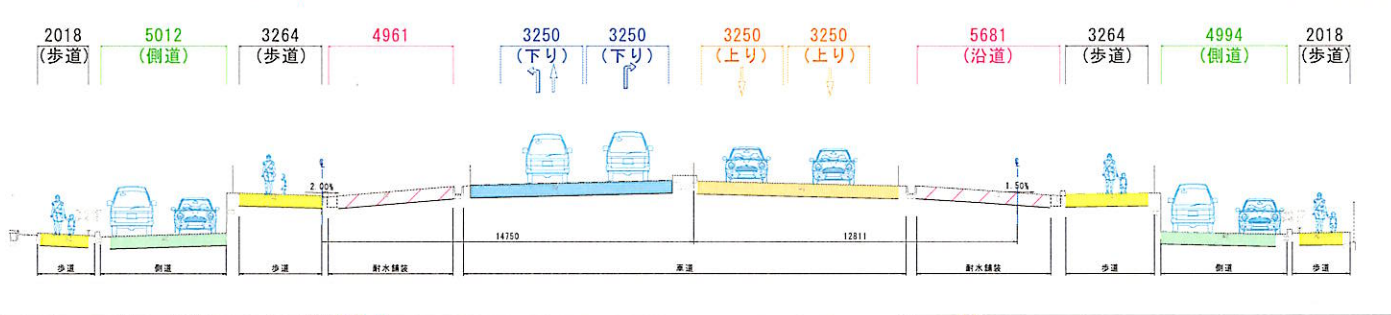

②-②断面(市道：下郡工業団地1号線)

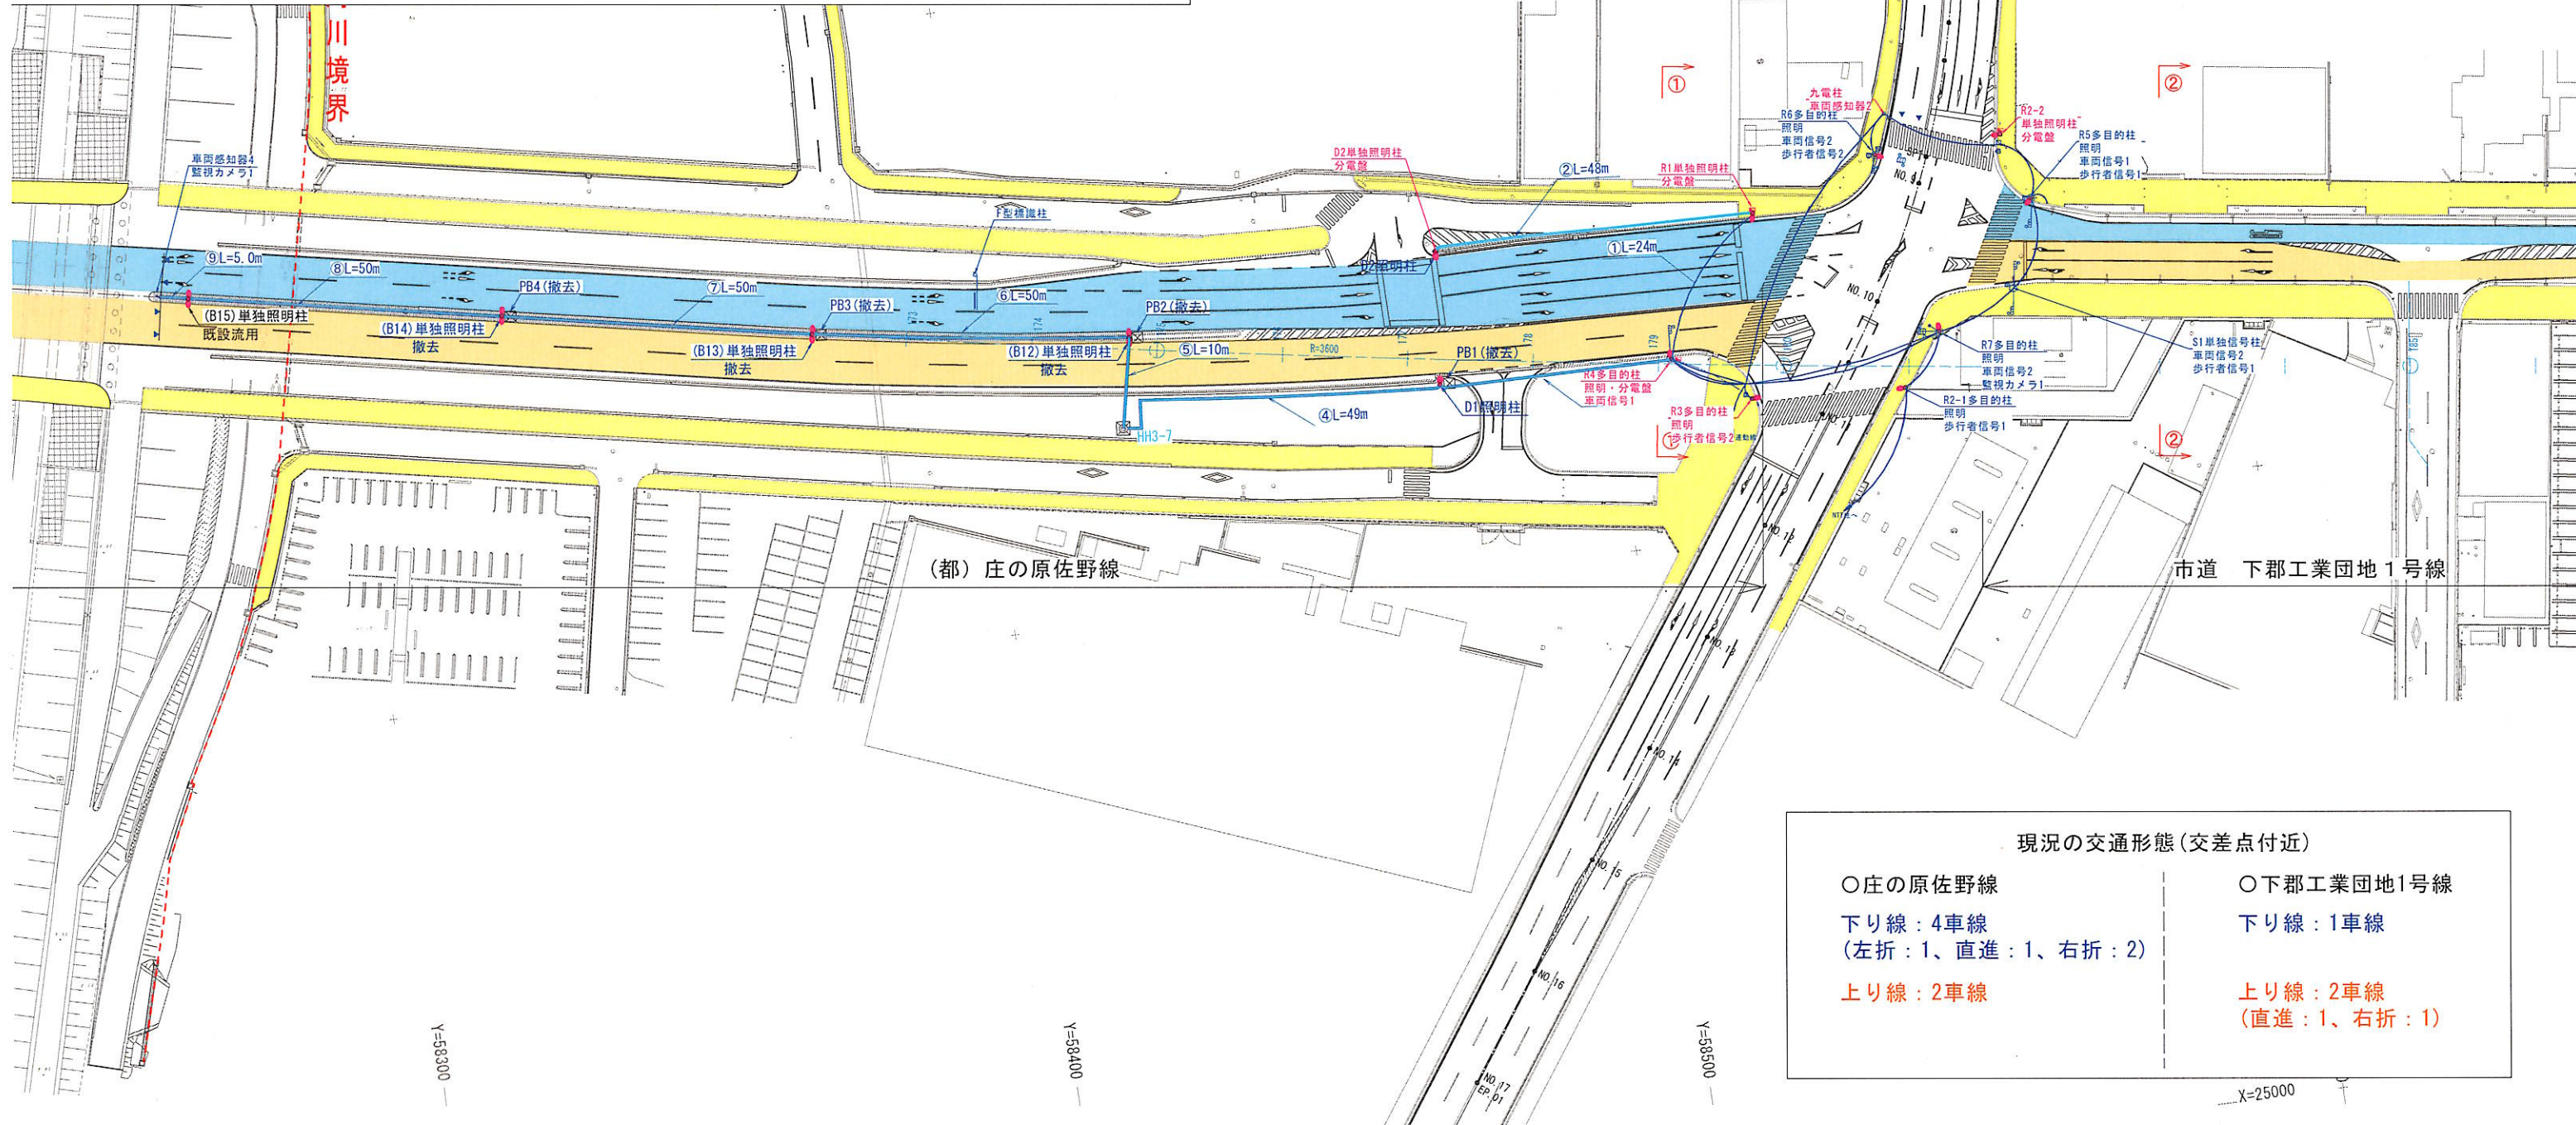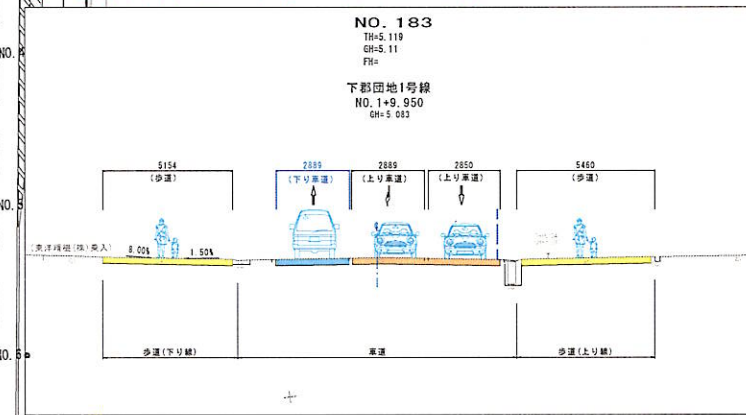


現況の交通形態(交差点付近)


- | | |
|-----------------------------|------------------------|
| ○庄の原佐野線 | ○下郡工業団地1号線 |
| 下り線：4車線
(左折：1、直進：1、右折：2) | 下り線：1車線 |
| 上り線：2車線 | 上り線：2車線
(直進：1、右折：1) |

【暫定道路完成】


①-①断面 (庄の原佐野線：橋梁区間)

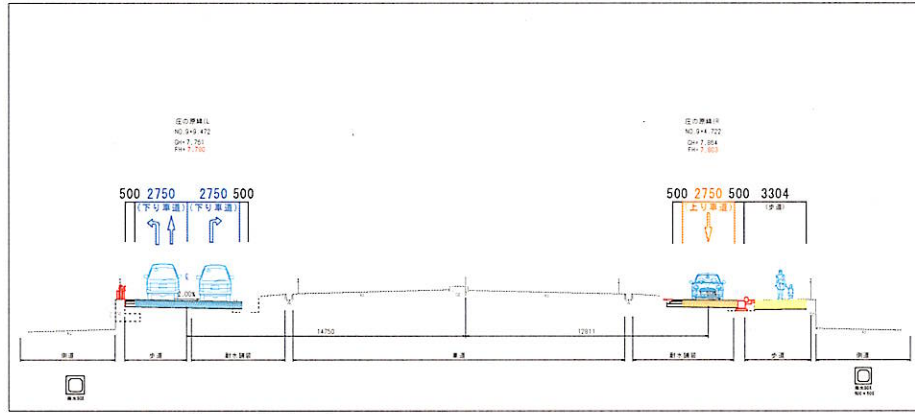

②-②断面 (庄の原佐野線：交差点前)

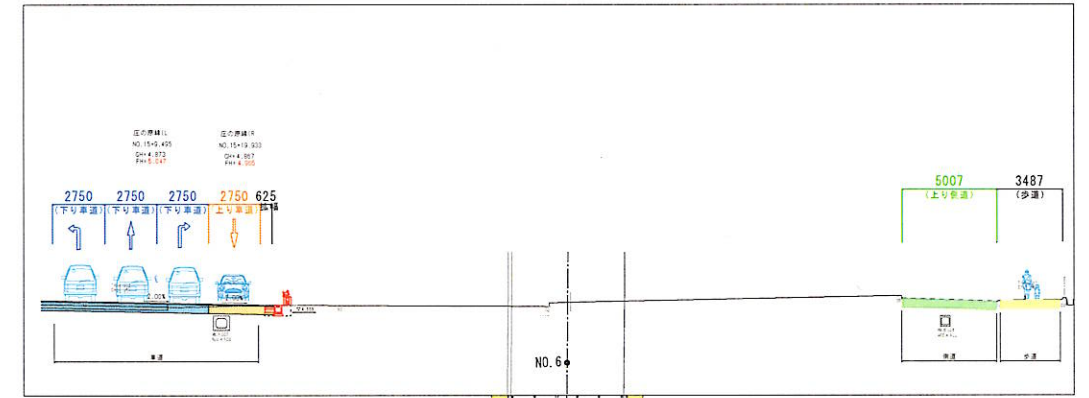

- 下り線車両通行帯
- 上り線車両通行帯
- 自転車・歩行者通行帯
- 施工完了範囲(未供用部)
- 施工完了範囲(供用部)
- 施工範囲
- 施工ヤード

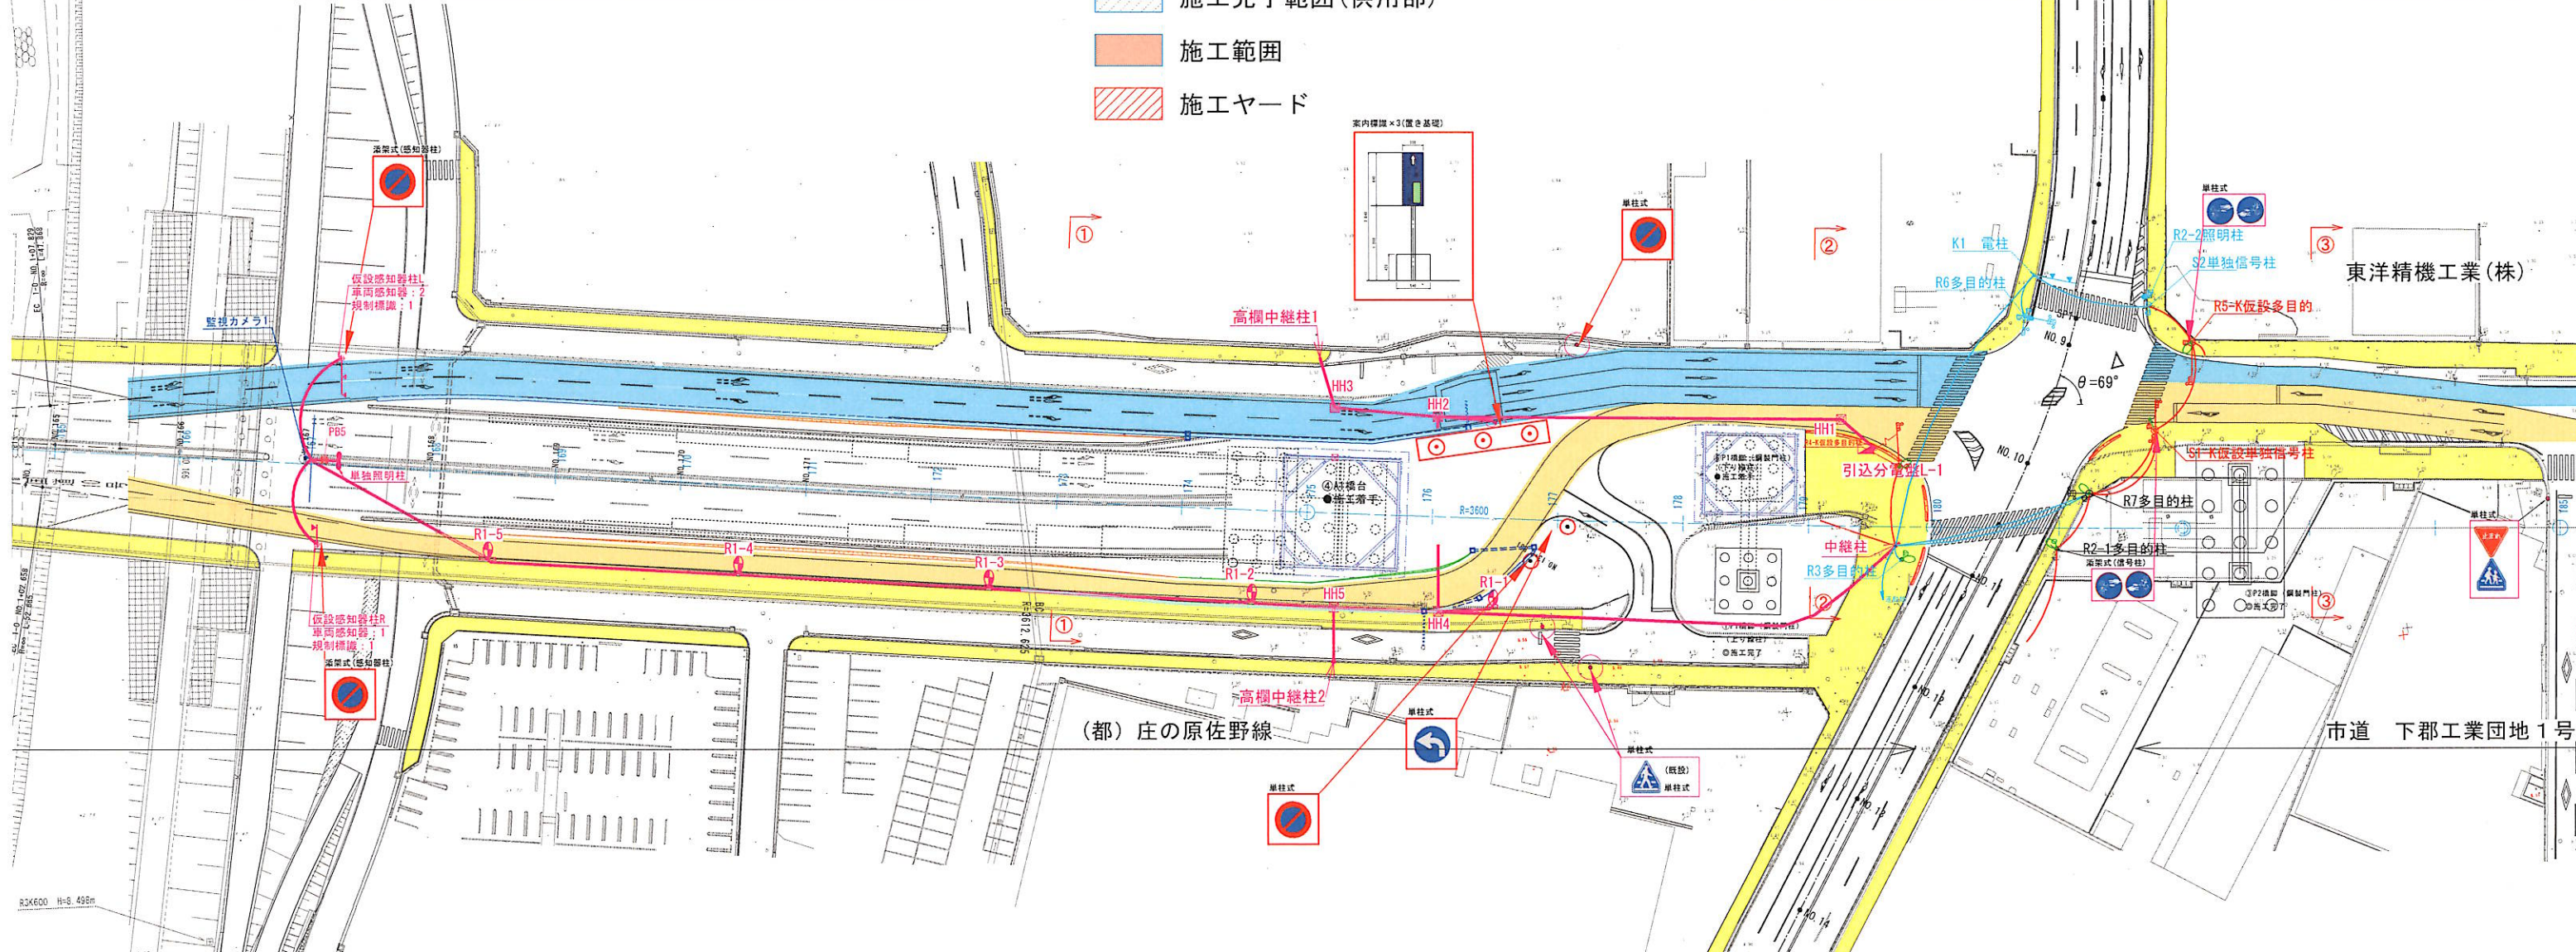

現況(暫定形)の交通形態

①-①断面

○庄の原佐野線①(橋梁区間)
 下り線：2車線
 (直進・左折：1、右折：1)
 上り線：1車線

②-②断面

○庄の原佐野線②(交差点前)
 下り線：3車線
 (左折：1、直進：1、右折：1)
 上り線：1車線

③-③断面

○下郡工業団地1号線
 下り線：1車線
 上り線：2車線
 (直進・左折：1、右折：1)